


Regelquerschnitt Provisorium
Bereich ohne Baum (Bestand)

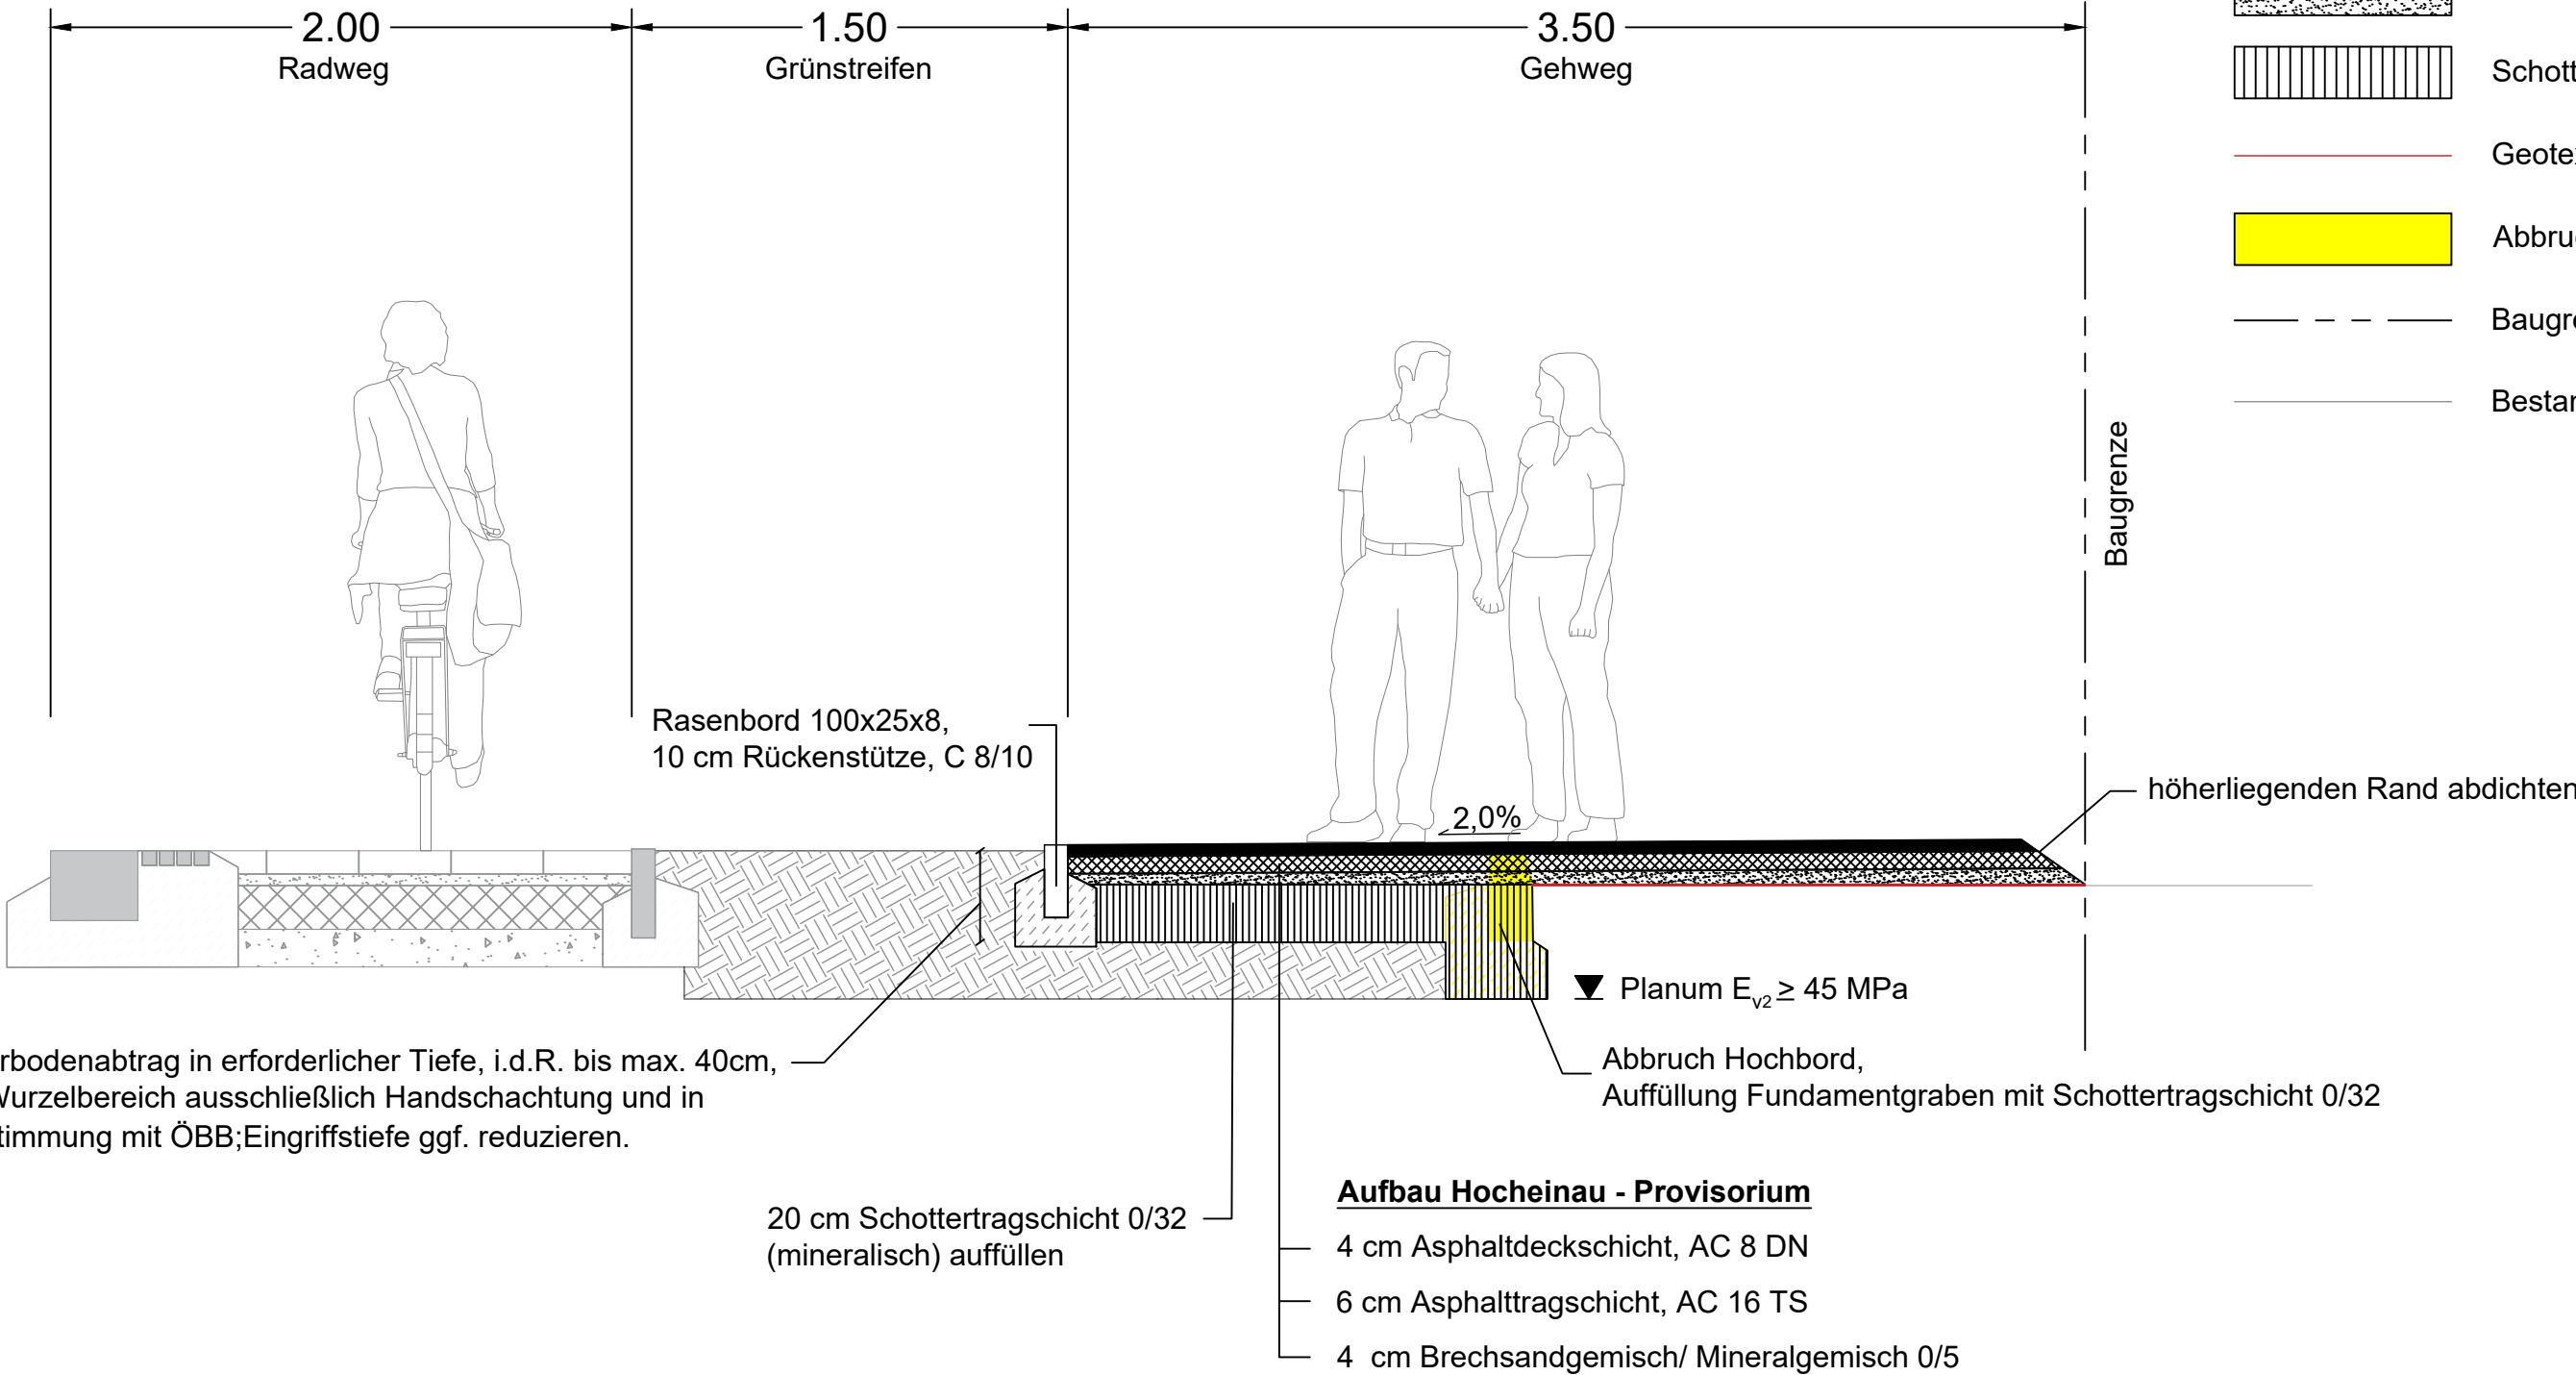

Verlegung des Geotextilvlieses als Trennlage faltenfrei, bahnenweise und mit erforderlichen Überlappungen.
Geeignet für die Anwendung als Trennlage gemäß Geo E-StB. Anschlüsse an Einbauten/Bestand sind fachgerecht herzustellen.

INGENIEURBÜRO
Thiele & Partner mbB

Planung und Beratung im Hoch-, Tief- und Verkehrsbau
Zierker Straße 39 * 17235 Neustrelitz * Telefon (03981) 2862-0

Neustrelitz, den 04.05.2026

bearbeitet	05/2026	L. Harth
gezeichnet	05/2026	L. Harth
geprüft	05/2026	R. Seidel

Projekt-Nr.: 5240

WBM.

WBM
Wohnungsbaugesellschaft
Berlin - Mitte mbH
Dircksentstraße 38
10178 Berlin

Nr.	Art der Änderung	Datum	Zeichen
-----	------------------	-------	---------

Ausschreibung

Straßenbauverwaltung

WBM Wohnungsbaugesellschaft

Straße / Abschn.-Nr. / Station: Landsberger Allee

PROJIS-NR.:

Unterlage / Blatt-Nr.: 14 /2

Querschnitt ohne
Baum (Bestand)

Maßstab : 1: 50

Landsberger Allee
mit interimistischem Fußweg

aufgestellt:

....., den